


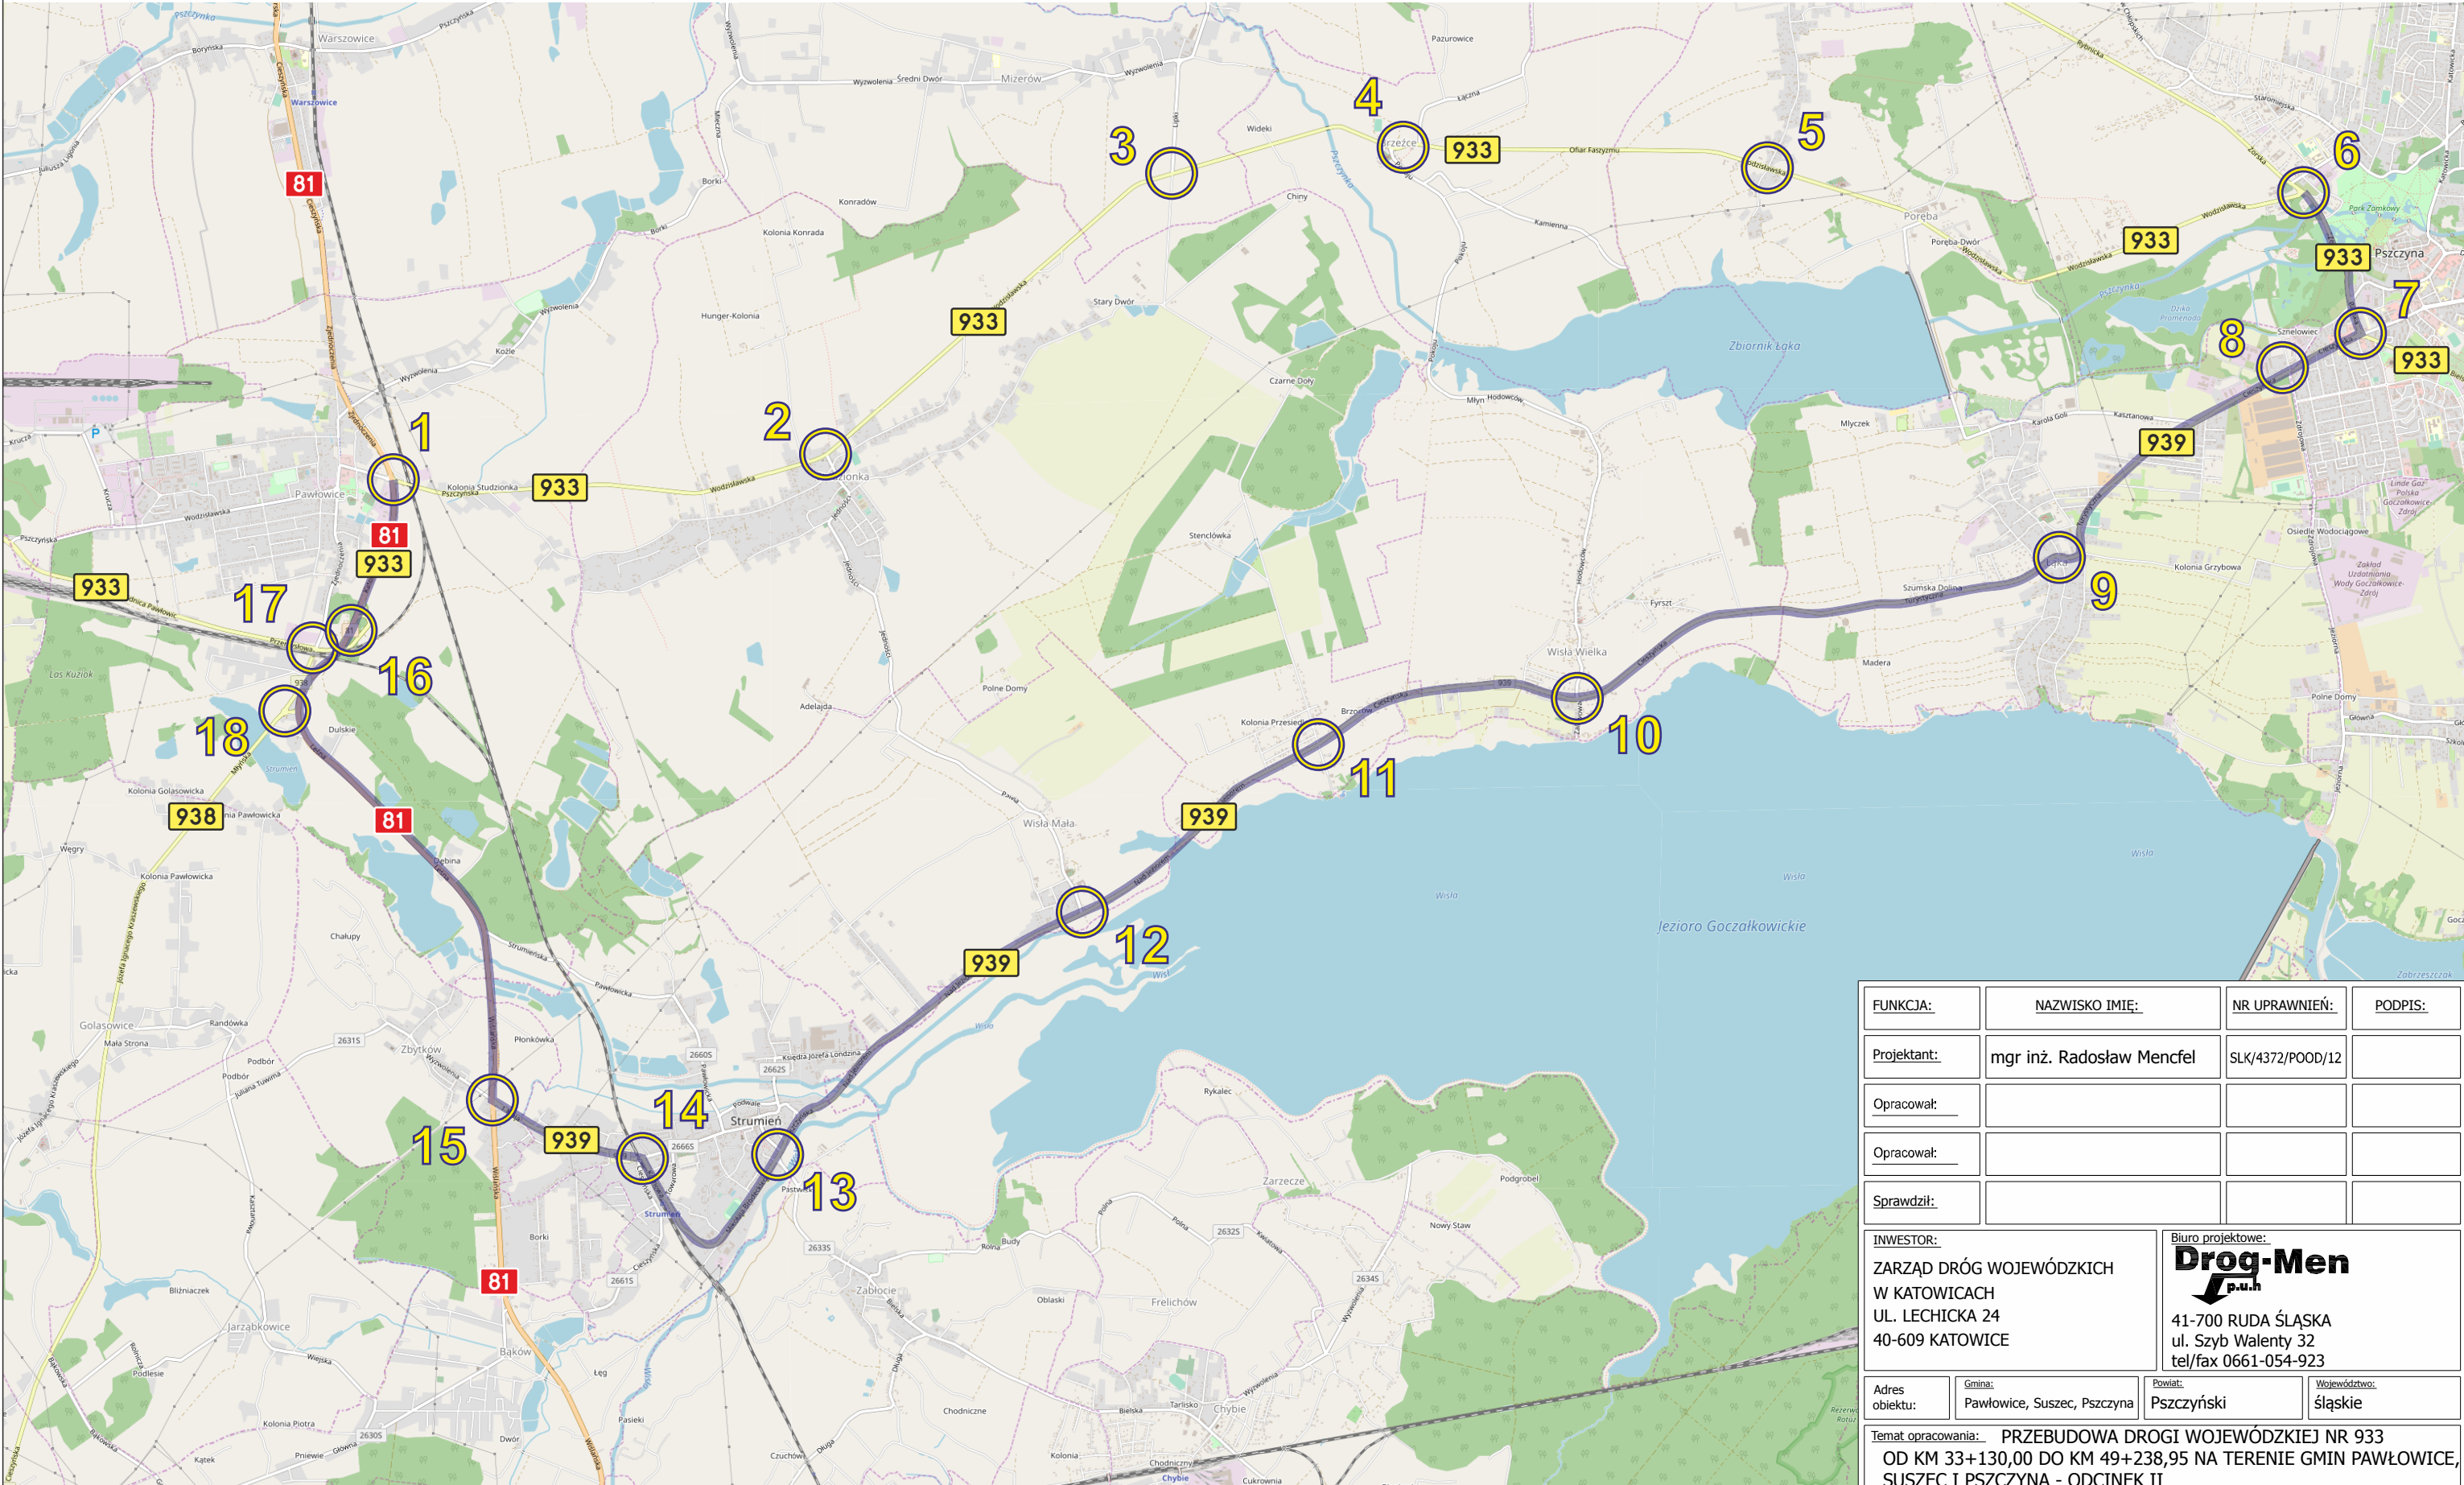

|   |                                       |   |                                 |                    |               |
|---|---------------------------------------|---|---------------------------------|--------------------|---------------|
| FUNKCJA:   | NAZWISKO IMIĘ:                        | NR UPRAWNIENÍ:   | PODPIS:                         |                    |               |
| Projektant:   | mgr inż. Radosław Mencfel             | SLK/4372/P00D/12                                                                                                   |                                 |                    |               |
| Opracował:   |                                       |   |                                 |                    |               |
| Opracował:   |                                       |   |                                 |                    |               |
| Sprawdził:   |                                       |   |                                 |                    |               |
| INWESTOR:<br>ZARZĄD DRÓG WOJEWÓDZKICH<br>W KATOWICACH<br>UL. LECHICKA 24<br>40-609 KATOWICE                                                             |                                       | Biuro projektowe:<br><b>Drog-Men</b><br>p.u.h<br>41-700 RUDA ŚLĄSKA<br>ul. Szyb Walenty 32<br>tel/fax 0661-054-923 |                                 |                    |               |
| Adres obiektu:   | Gmina:<br>Pawłowice, Suszec, Pszczyna | Powiat:<br>Pszczynski                                                                                              | Województwo:<br>śląskie         |                    |               |
| Temat opracowania: PRZEBUDOWA DROGI WOJEWÓDZKIEJ NR 933<br>OD KM 33+130,00 DO KM 49+238,95 NA TERENIE GMIN PAWŁOWICE,<br>SUSZEC I PSZCZYNA - ODCINEK II |                                       |   |                                 |                    |               |
| Nazwa rysunku:<br>Trasa objazdu   |                                       | Branża:<br>INŻ. RUCHU                                                                                              |                                 |                    |               |
| Stadium:<br>PIR   | Data rys.:<br>15.04.2019              | Nr projektu:<br>Nr 0018/2019                                                                                       | Data zakończenia:<br>15.04.2019 | Skala:<br>1:50 000 | Nr rys.:<br>4 |